	Gezeichnet / Revidiert		Geprüft		Freigabe	
	Datum	Visum	Datum	Visum	Datum	Visum
A	14.06.2023	ng	14.06.2023	bs	14.06.2023	we
B						
C						
D						
E						

OIK II

Tiefbauamt
des Kantons Bern

Auflageprojekt

Gemeinde	Thurnen	Datum Dossier	
Erfüllungspflichtiger	Einwohnergemeinde Thurnen	Revidiert	
Gewässernummer	1431	Projekt-Nr.	6.393.3
Gewässer	Mülibach	Plandatum	14.06.2023
Plan-Nr.	33.521	Format	45 x 105

ISP Mülibach Mühlethurnen

Unterlage **Längenprofil 1:500 / 100**

Projektverfassende

KISSLING + ZBINDEN AG
INGENIEURE PLANER USIB
BRUNNHOFWEG 37 | 3000 BERN 14
TEL. 031 370 11 70 | FAX 031 370 11 71

Wasserbaubewilligung:

Längenprofil 1:500/100

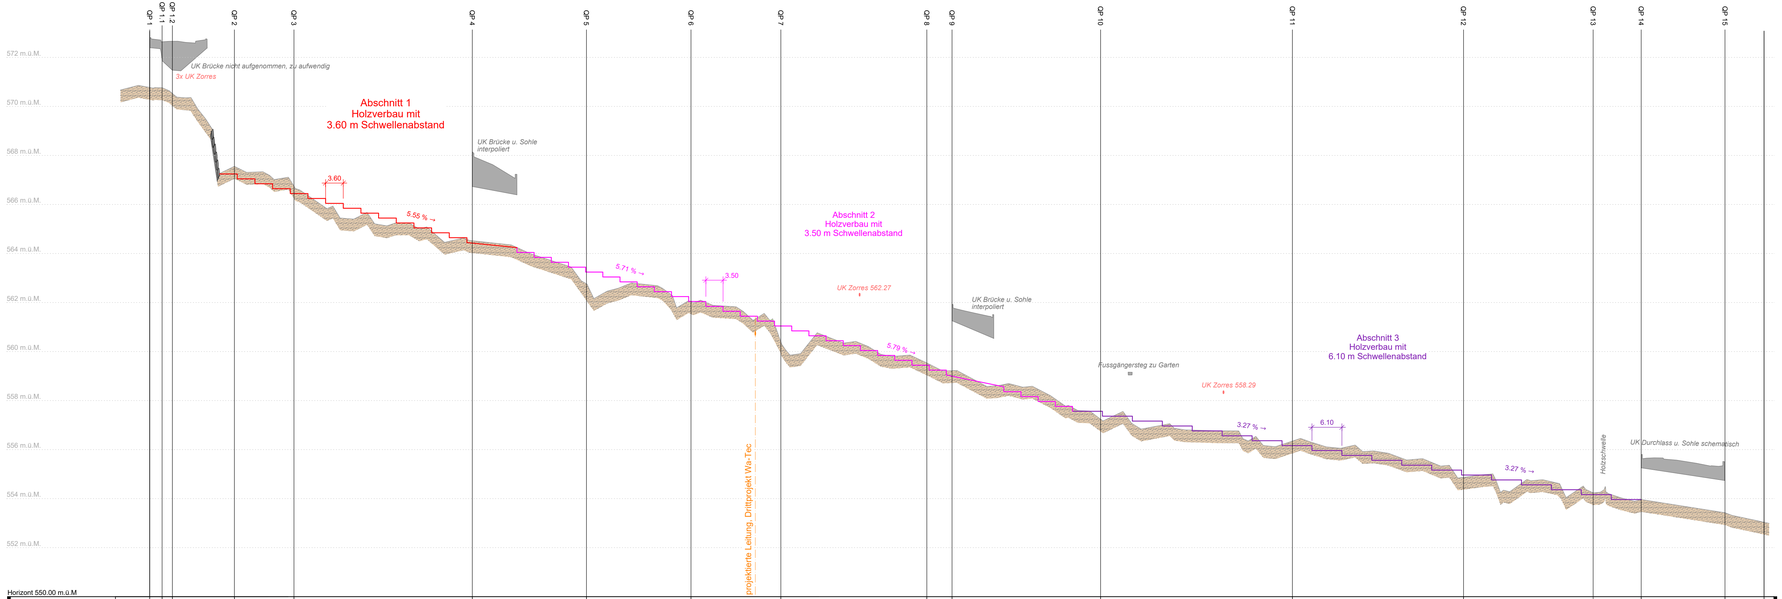

Horizont 550.00 m.ü.M

Stationierung	338.00	331.00	328.48	326.39	313.75	301.61	265.26	242.00	220.70	202.39	172.37	165.49	135.21	96.12	61.25	34.83	25.04	7.96	0.00							
Distanzen		7.00		12.64	12.14	36.35	23.26	21.3	18.31	29.75	5.14	30.28	39.09	34.87	26.42	9.79	17.08	7.96								
best. Terrain		570.77	570.76	570.63	567.555	566.75	564.52	562.76	562.03	560.395	559.90	559.22	557.24	556.945	554.87	554.24	553.96	553.945	553.04							
projekt. Sohle																										
Projekthöhen																										