

Gemeinde Thurnen

Massnahmen Bühlstrasse

3. Ausführungsstufe Situation 1:200


Projekt

Erstausgabe	24.01.2024	PL	Visum	SV
Index	Aenderung / Bemerkungen	Datum	PL	Visum
Plan Nr.	182.390-P-4	WA-TEC AG Ingenieurunternehmung für Wassertechnik C.F.L. Löhnerstr. 29 Tel. 033/336 60 91		
Grösse:	84 / 60	THUN 3645 Gwatt-Thun		
Gez.	mw			

Legende

	bestehend	neu	aufheben
Wasserversorgung			
Hauptleitung			
Hausanschlussleitung			
Schieber			
Hydrant			
Abwasserentsorgung (Schmutzwasser)			
Hauptleitung			
Hausanschlussleitung			
Kontrollschacht			
Punktuelle Massnahmen			
Abwasserentsorgung (Sauberes Wasser)			
Hauptleitung			
Hausanschlussleitung			
Kontrollschacht			
Einlaufschacht (Strassenentwässerung)			
Fremdleitungen			
BKW Energie AG			
Swisscom AG			
UPC GmbH			
Kabelschächte (eckig / rund)			
Verteilekabine			
Kandelaber			

Vorbereitete Leitungsanschlüsse sind immer mit Endkappen zu versehen.
 Bestehende und ausser Betrieb zu nehmende Entwässerungsleitungen sind zwingend wasserdicht zu verschliessen (bei Rohrschnitt und/oder Schachteinführungen).
 Grabenprofile und Schachtbauwerke gemäss Detailangaben /-pläne
 Etappen sind unter der Berücksichtigung der Hauszufahrten /-zugänge zu erstellen..

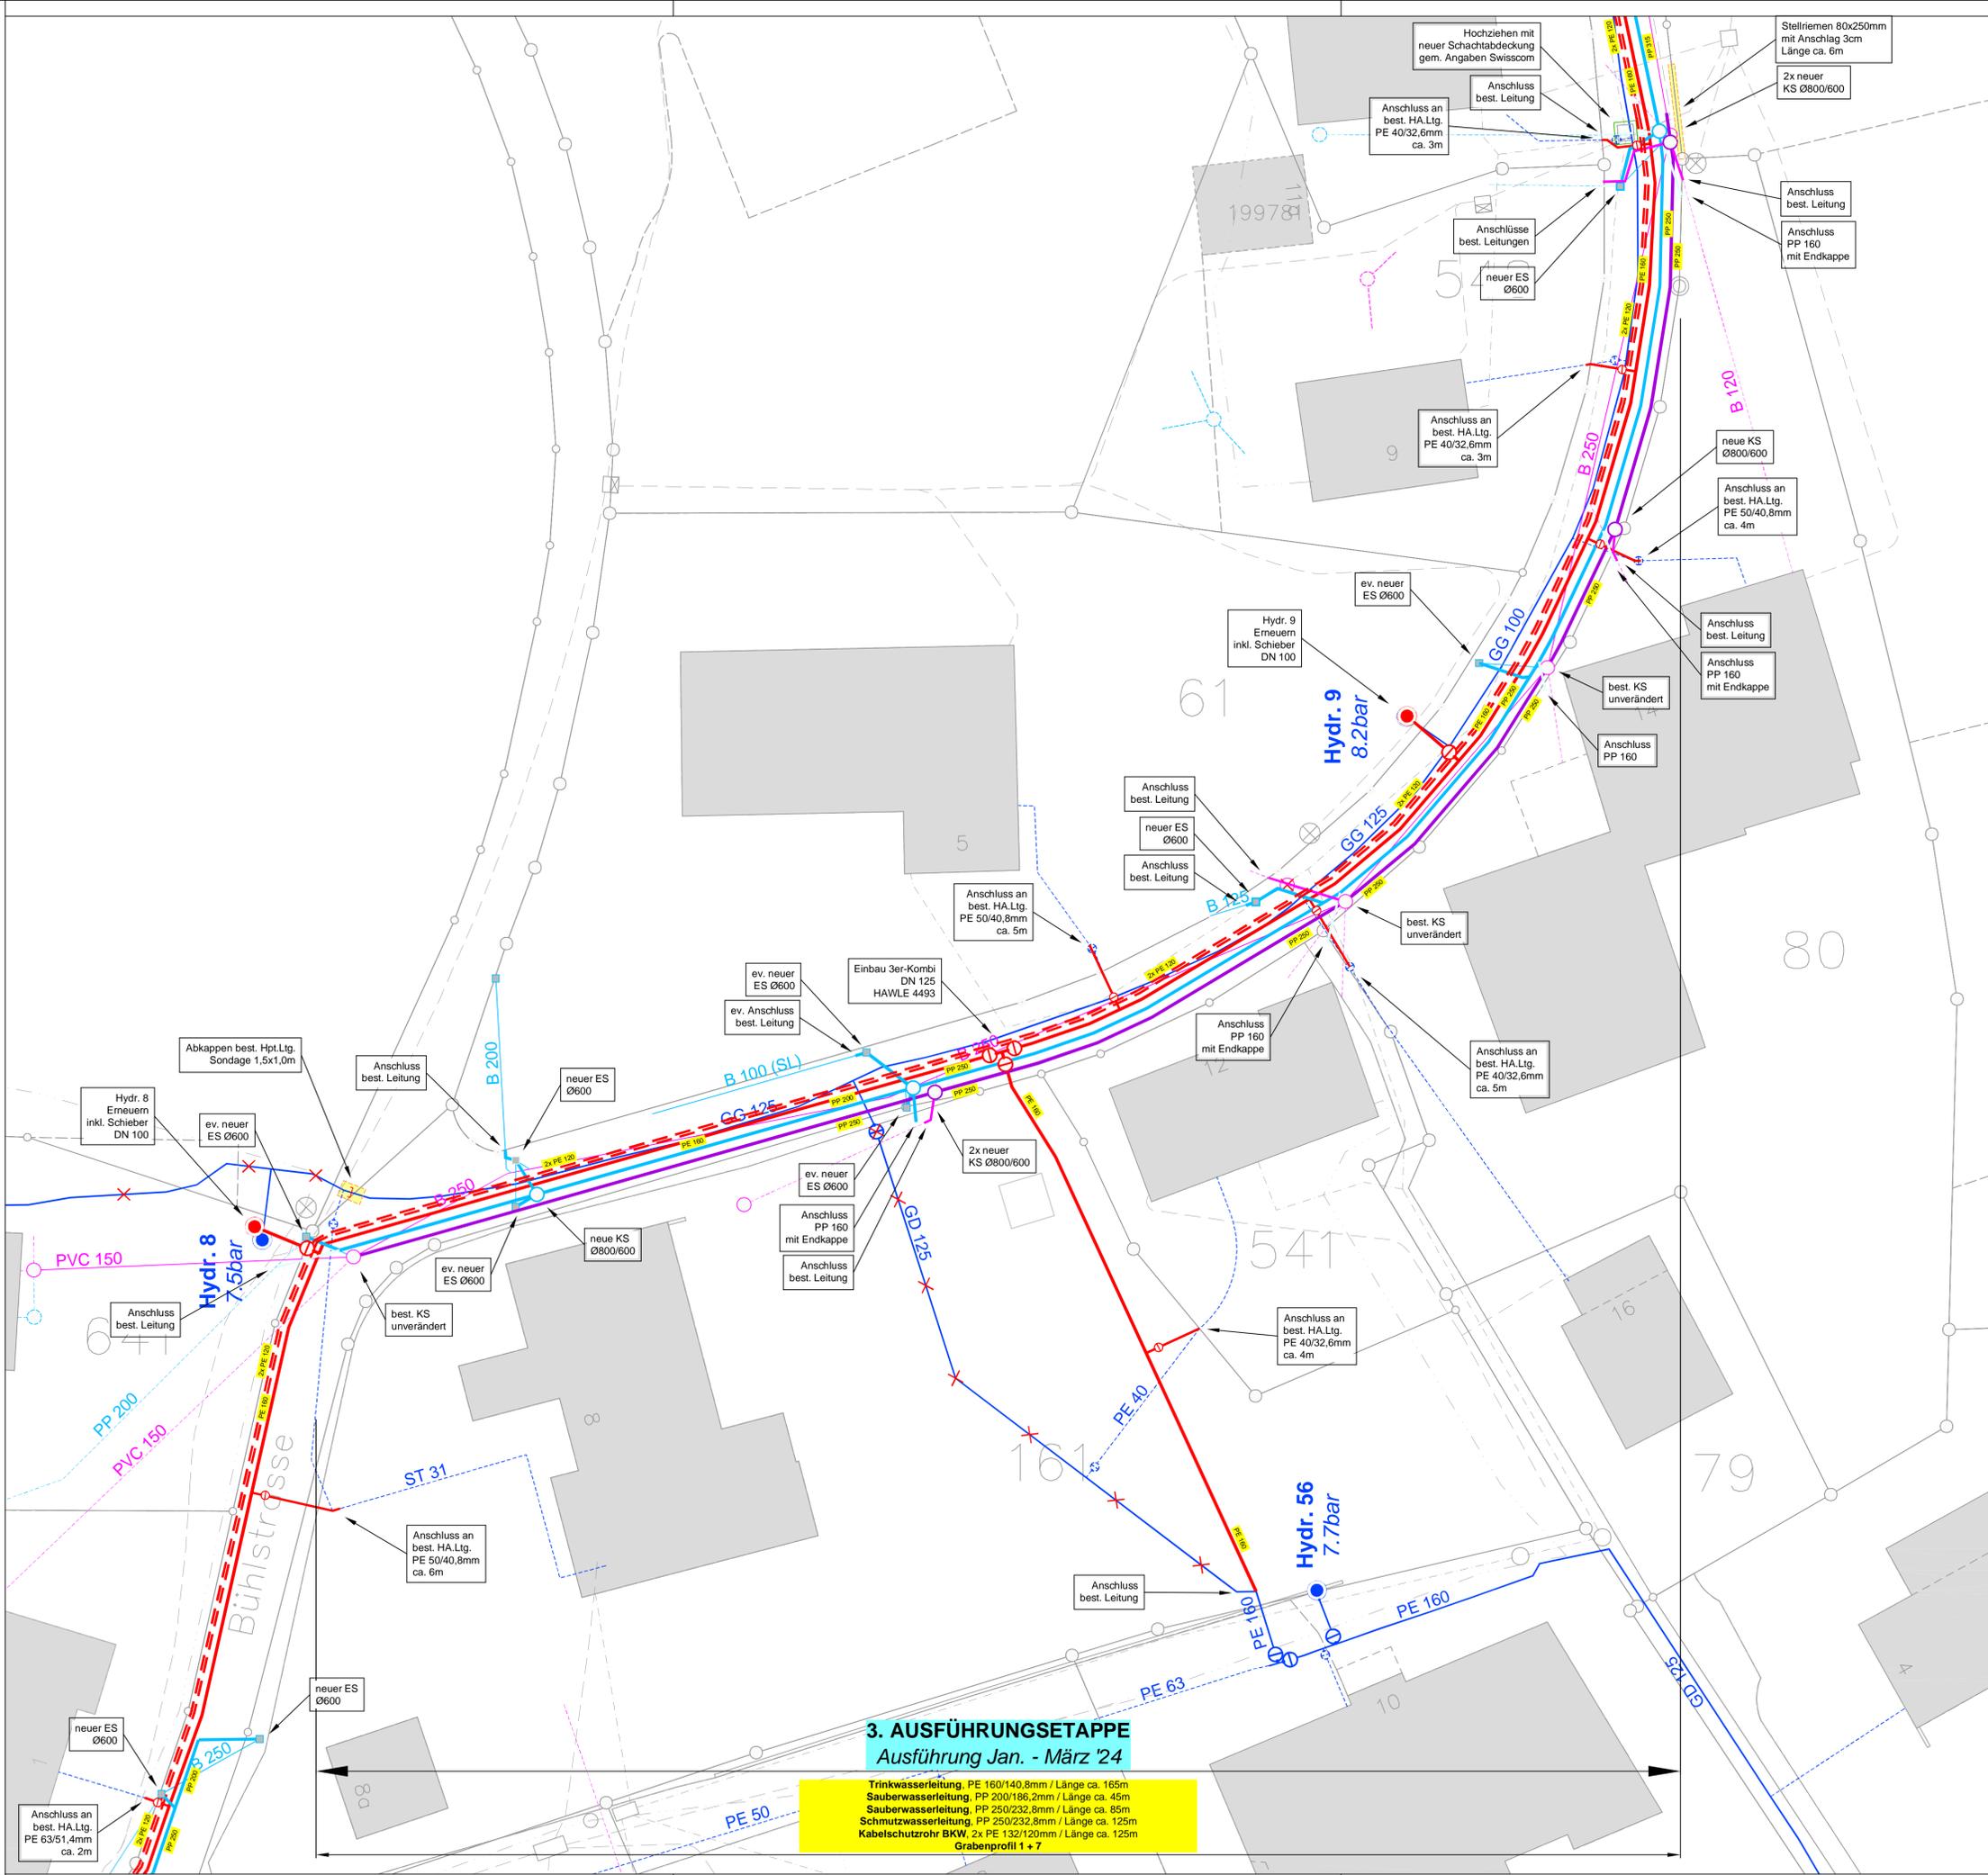

3. AUSFÜHRUNGSSTUFE
 Ausführung Jan. - März '24

Trinkwasserleitung, PE 160/140,8mm / Länge ca. 165m
 Sauberes Wasserleitung, PP 200/186,2mm / Länge ca. 45m
 Schmutzwasserleitung, PP 250/232,8mm / Länge ca. 85m
 Schmutzwasserleitung, PP 250/232,8mm / Länge ca. 125m
 Kabelschutzhohr BKW, 2x PE 132/120mm / Länge ca. 125m
 Grabenprofil 1+7